


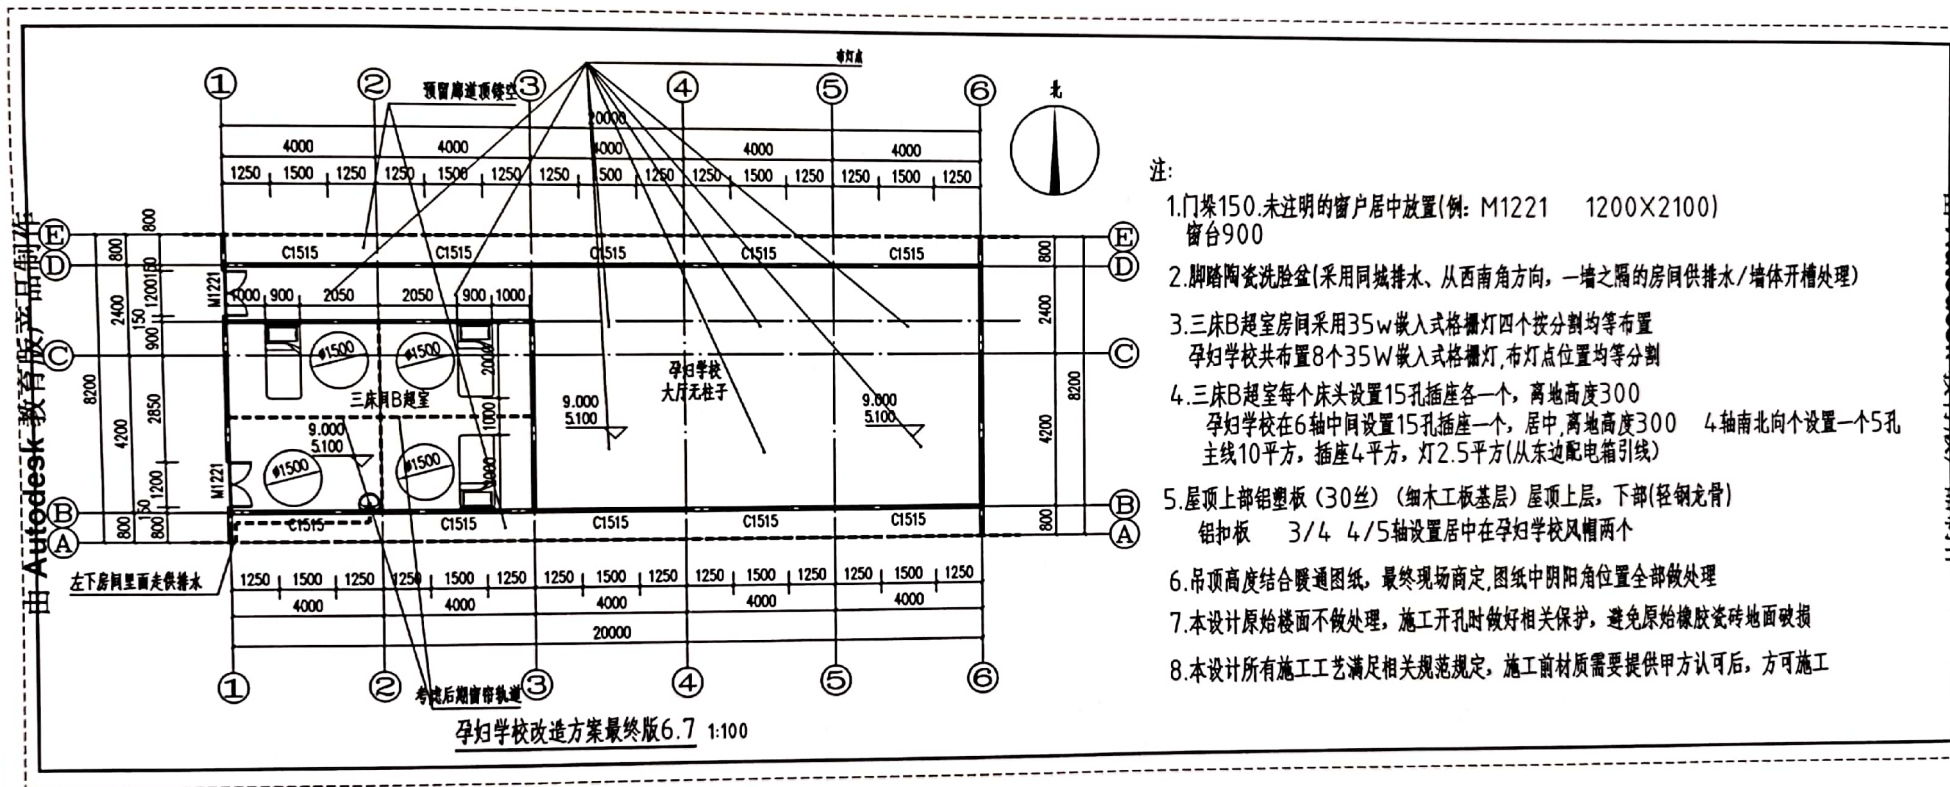




注:

1. 门垛150, 未注明的窗户居中放置(例: M1221 1200×2100) 窗台900
2. 脚踏陶瓷洗脸盆(采用同城排水, 从西南角方向, 一墙之隔的房间供排水/墙体开槽处理)
3. 三床B超室房间采用35w嵌入式格栅灯四个按分割均等布置
孕妇学校共布置8个35W嵌入式格栅灯, 布灯点位置均等分割
4. 三床B超室每个床头设置15孔插座各一个, 离地高度300
孕妇学校在6轴中间设置15孔插座一个, 居中, 离地高度300 4轴南北向个设置一个5孔
主线10平方, 插座4平方, 灯2.5平方(从东边配电箱引线)
5. 屋项上部铝塑板(30丝)(细木工板基层)屋项上层, 下部(轻钢龙骨)
铝扣板 3/4 4/5轴设置居中在孕妇学校风帽两个
6. 吊顶高度结合暖通图纸, 最终现场商定, 图纸中阴阳角位置全部做处理
7. 本设计原始楼面不做处理, 施工开孔时做好相关保护, 避免原始橡胶瓷砖地面破损
8. 本设计所有施工工艺满足相关规范规定, 施工前材质需要提供甲方认可后, 方可施工



方案二

孕妇学校改造钢结构图

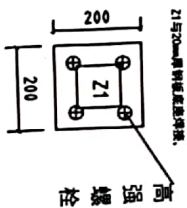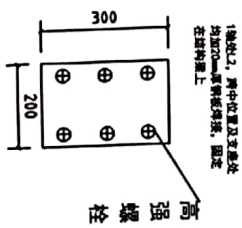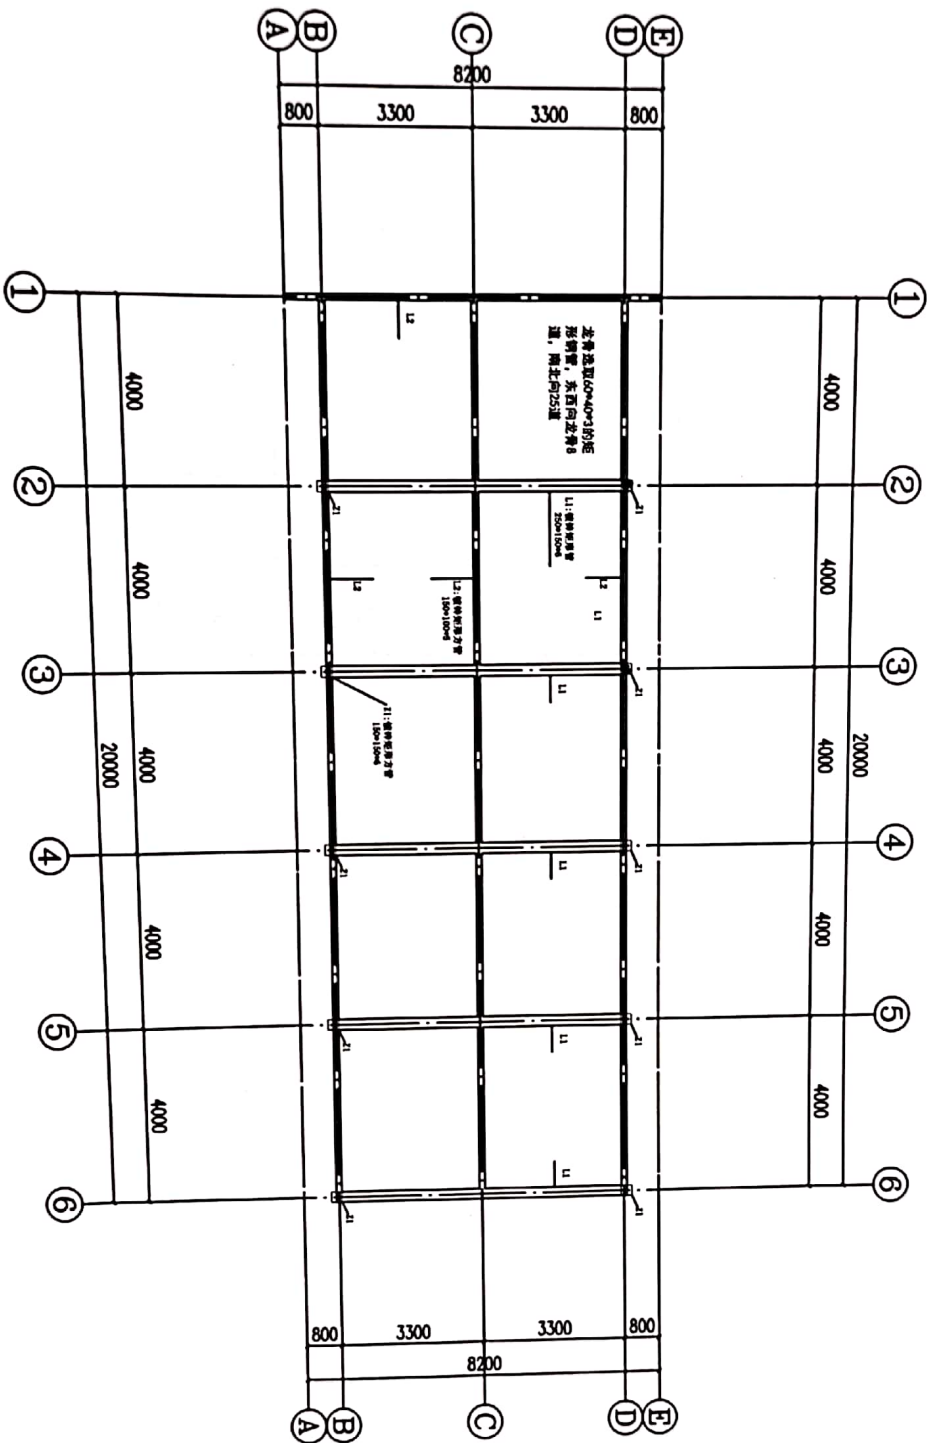

1. 镀锌方管和钢板均采用Q235B, 钢结构防腐等级要求Sa2, S和St3级, 防火等级二级。
2. 对接焊缝质量不低于二级。
3. 构件及板件均需放样, 无误后, 方可下料施工。
4. 所选材料均应符合国家标准。
5. Z1必须生根在门诊楼主体结构梁上。

本图只做为示意图。施工单位施工前, 需经有专业资质的设计单位进行承载力复核后, 无误后方可下料施工。



扫描全能王 创建